

# ЖИЛИЩНИ СГРАДИ С ПОДЗЕМЕН ГАРАЖ В М. “ДУПКИТЕ”, ГР.СОФИЯ


УПИ X - 3287,3290,3296,3297,3298, КВ. 14

АТЕК-Архитектурно студио, гр.София, 1799, кв.Младост 2, бл. 252, ат.3,  
тел.:+359 888 349 106,+359 888 244 563, [www.atekbg.com](http://www.atekbg.com), [atek@abv.bg](mailto:atek@abv.bg)




# ЖИЛИЩНИ СГРАДИ С ПОДЗЕМЕН ГАРАЖ В М. "ДУПКИТЕ", ГР. СОФИЯ

УПИ X - 3287,3290,3296,3297,3298, КВ. 14

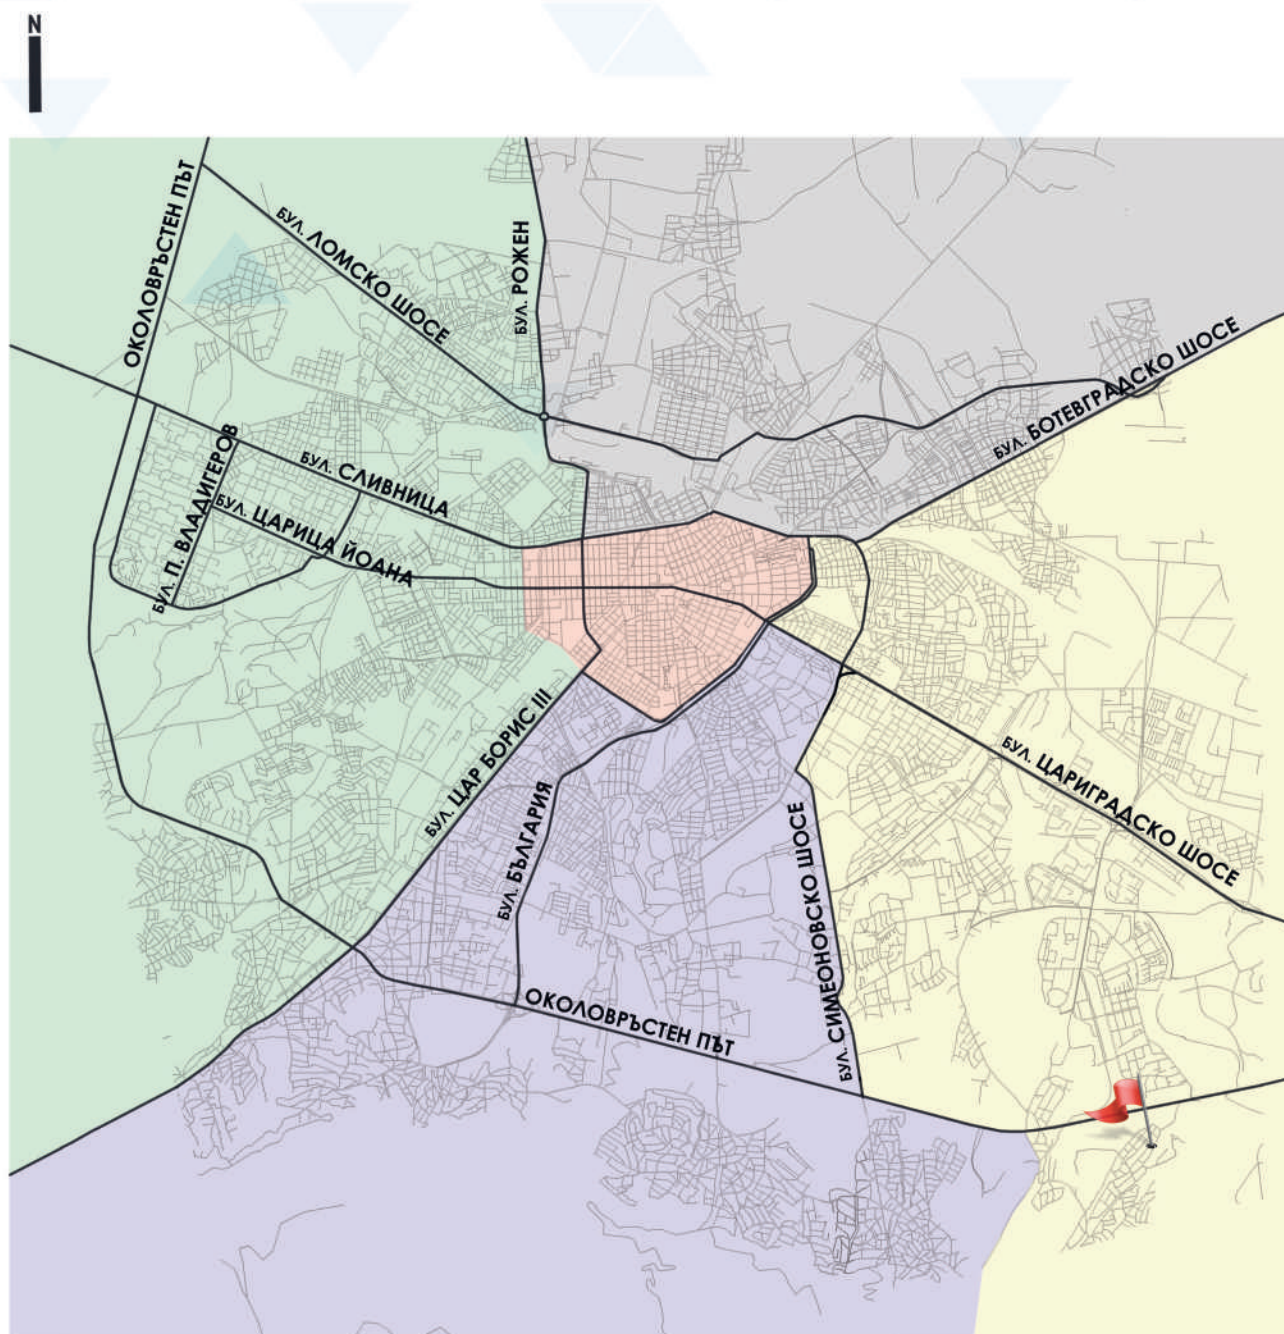

ГРАДСКА УЛИЧНА МРЕЖА

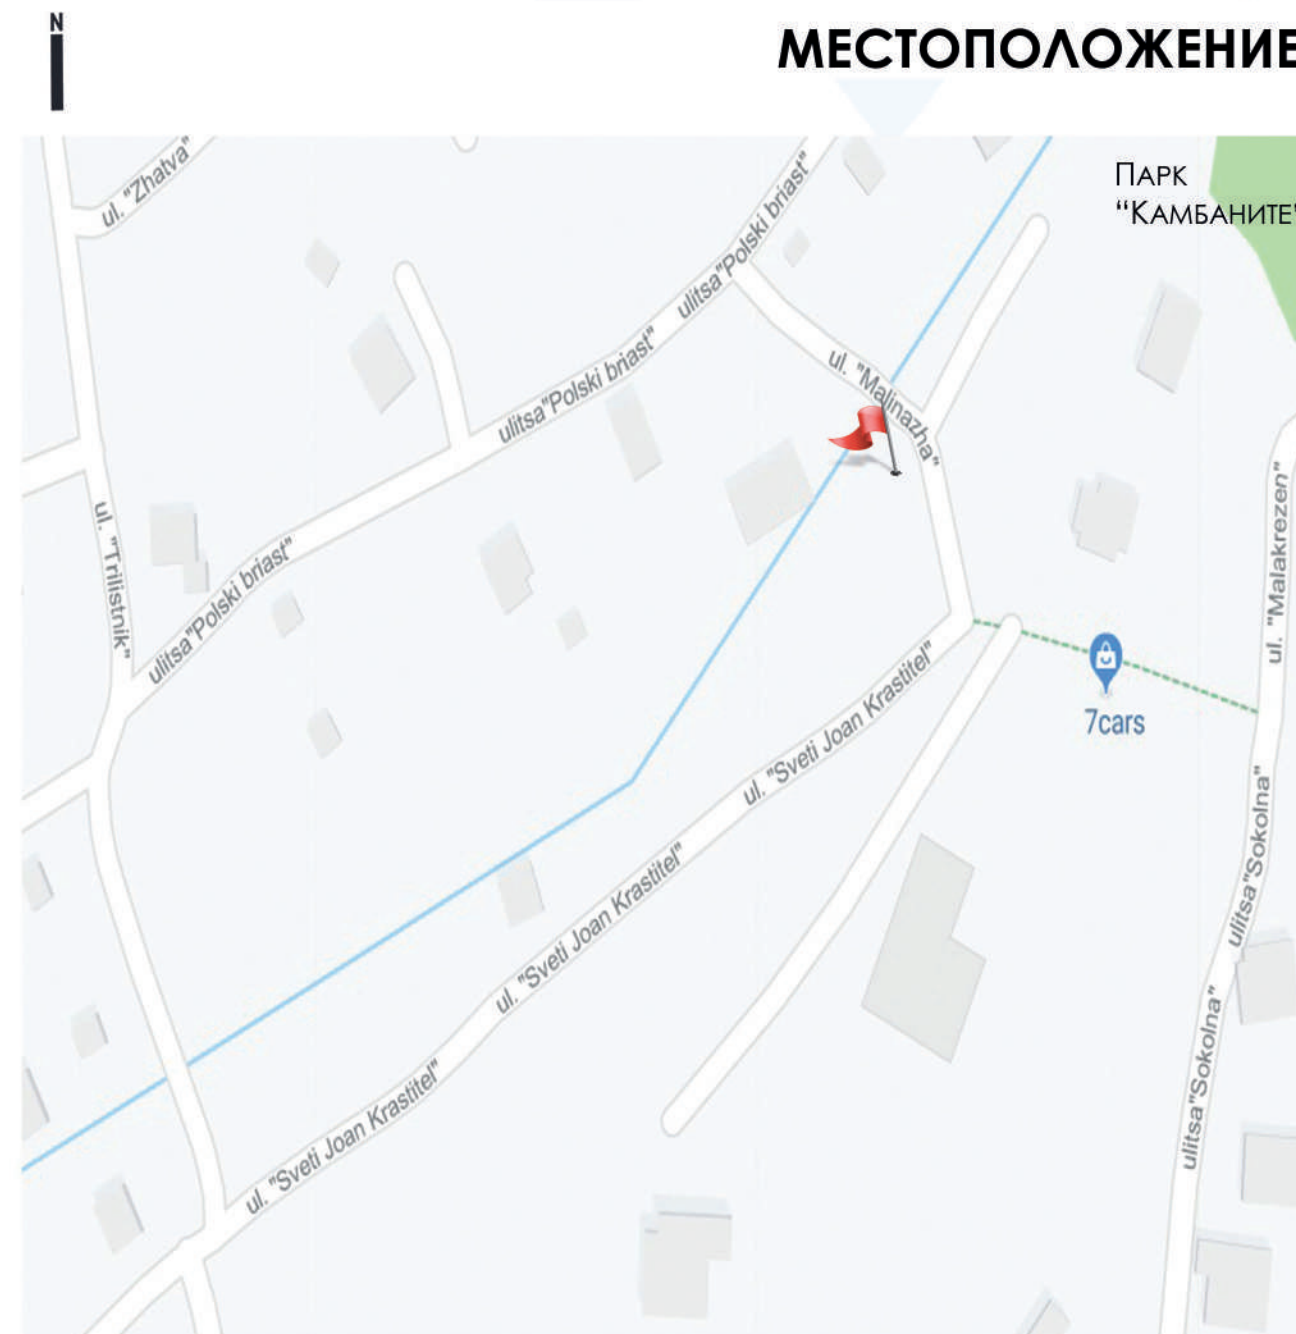

МЕСТОПОЛОЖЕНИЕ

ЛОКАЦИЯ


# ЖИЛИЩНИ СГРАДИ С ПОДЗЕМЕН ГАРАЖ В М. "ДУПКИТЕ", ГР. СОФИЯ

УПИ X - 3287,3290,3296,3297,3298, КВ. 14



## СИТУАЦИЯ

МАЩАБ 1:200

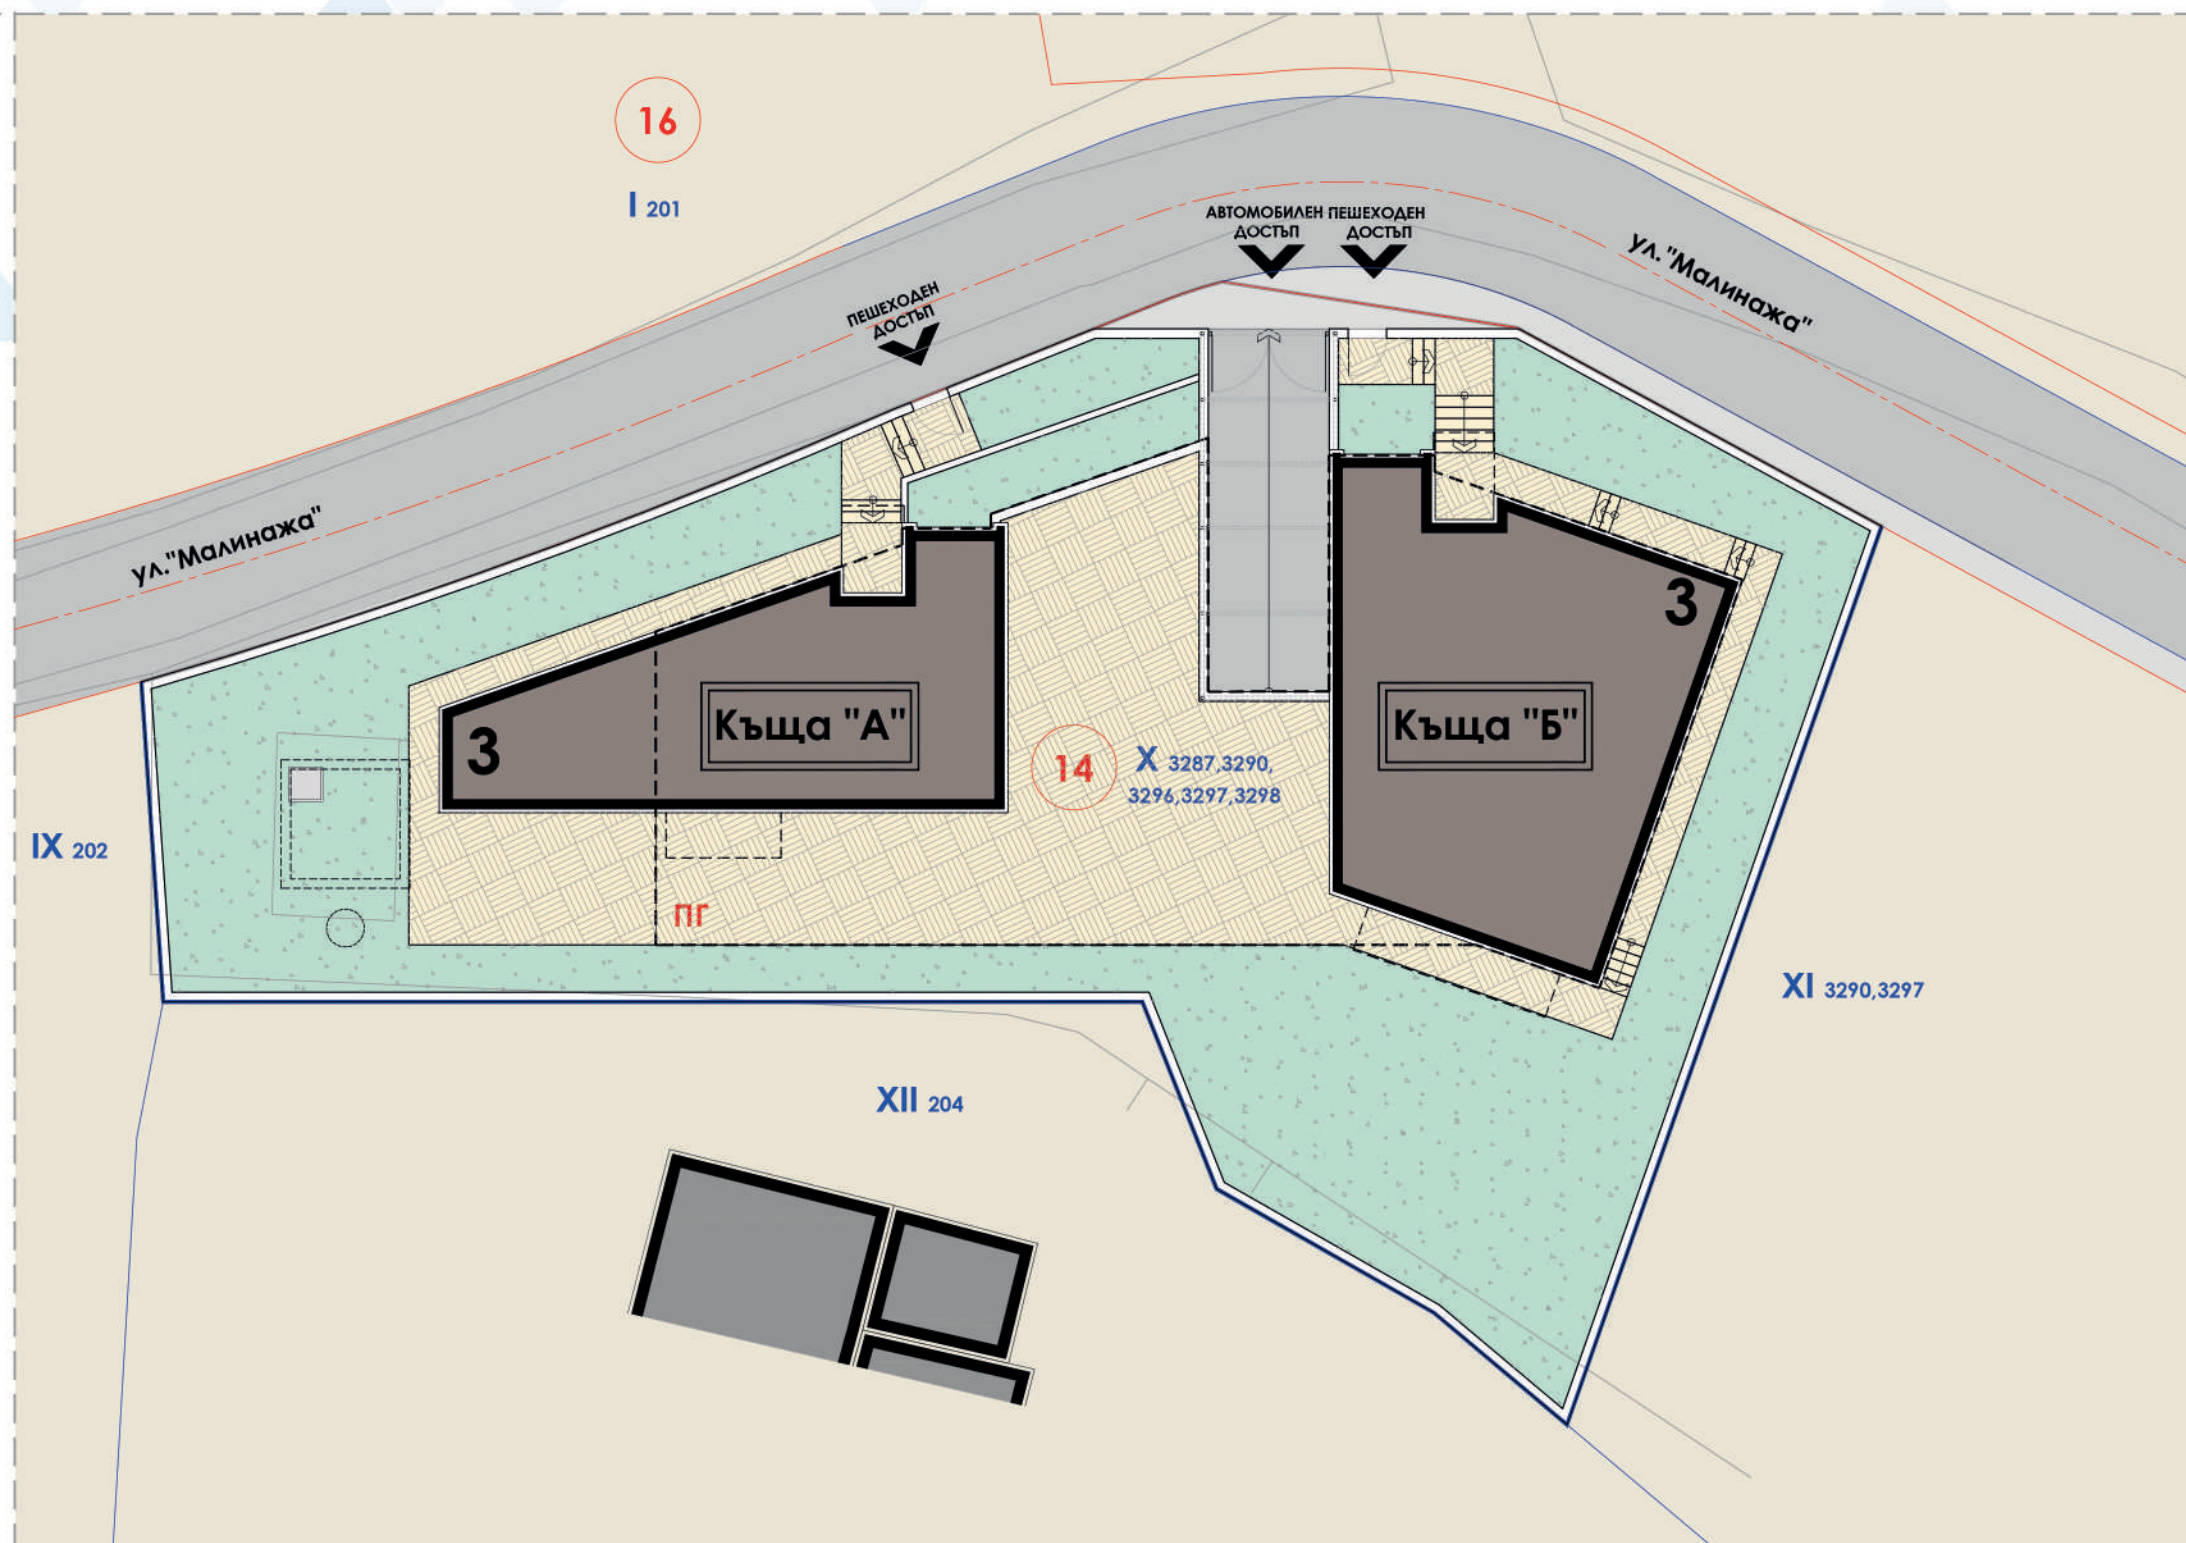

### СУТЕРЕН:

ЗП: 292,47 м<sup>2</sup>

### КЪЩА "А"

ПЛАН ЕТ.1 80,12 м<sup>2</sup>

ПЛАН ЕТ.2 87,71 м<sup>2</sup>

ПЛАН ЕТ.3 70,29 м<sup>2</sup>

РЗП: 238,12 м<sup>2</sup>

### КЪЩА "Б"

ПЛАН ЕТ.1 106,27 м<sup>2</sup>

ПЛАН ЕТ.2 118,71 м<sup>2</sup>

ПЛАН ЕТ.3 104,55 м<sup>2</sup>

РЗП: 329,53 м<sup>2</sup>


# ЖИЛИЩНИ СГРАДИ С ПОДЗЕМЕН ГАРАЖ В М. "ДУПКИТЕ", ГР. СОФИЯ

УПИ X - 3287,3290,3296,3297,3298, КВ. 14



ПЛАН СУТЕРЕН

МАЩАБ 1:100

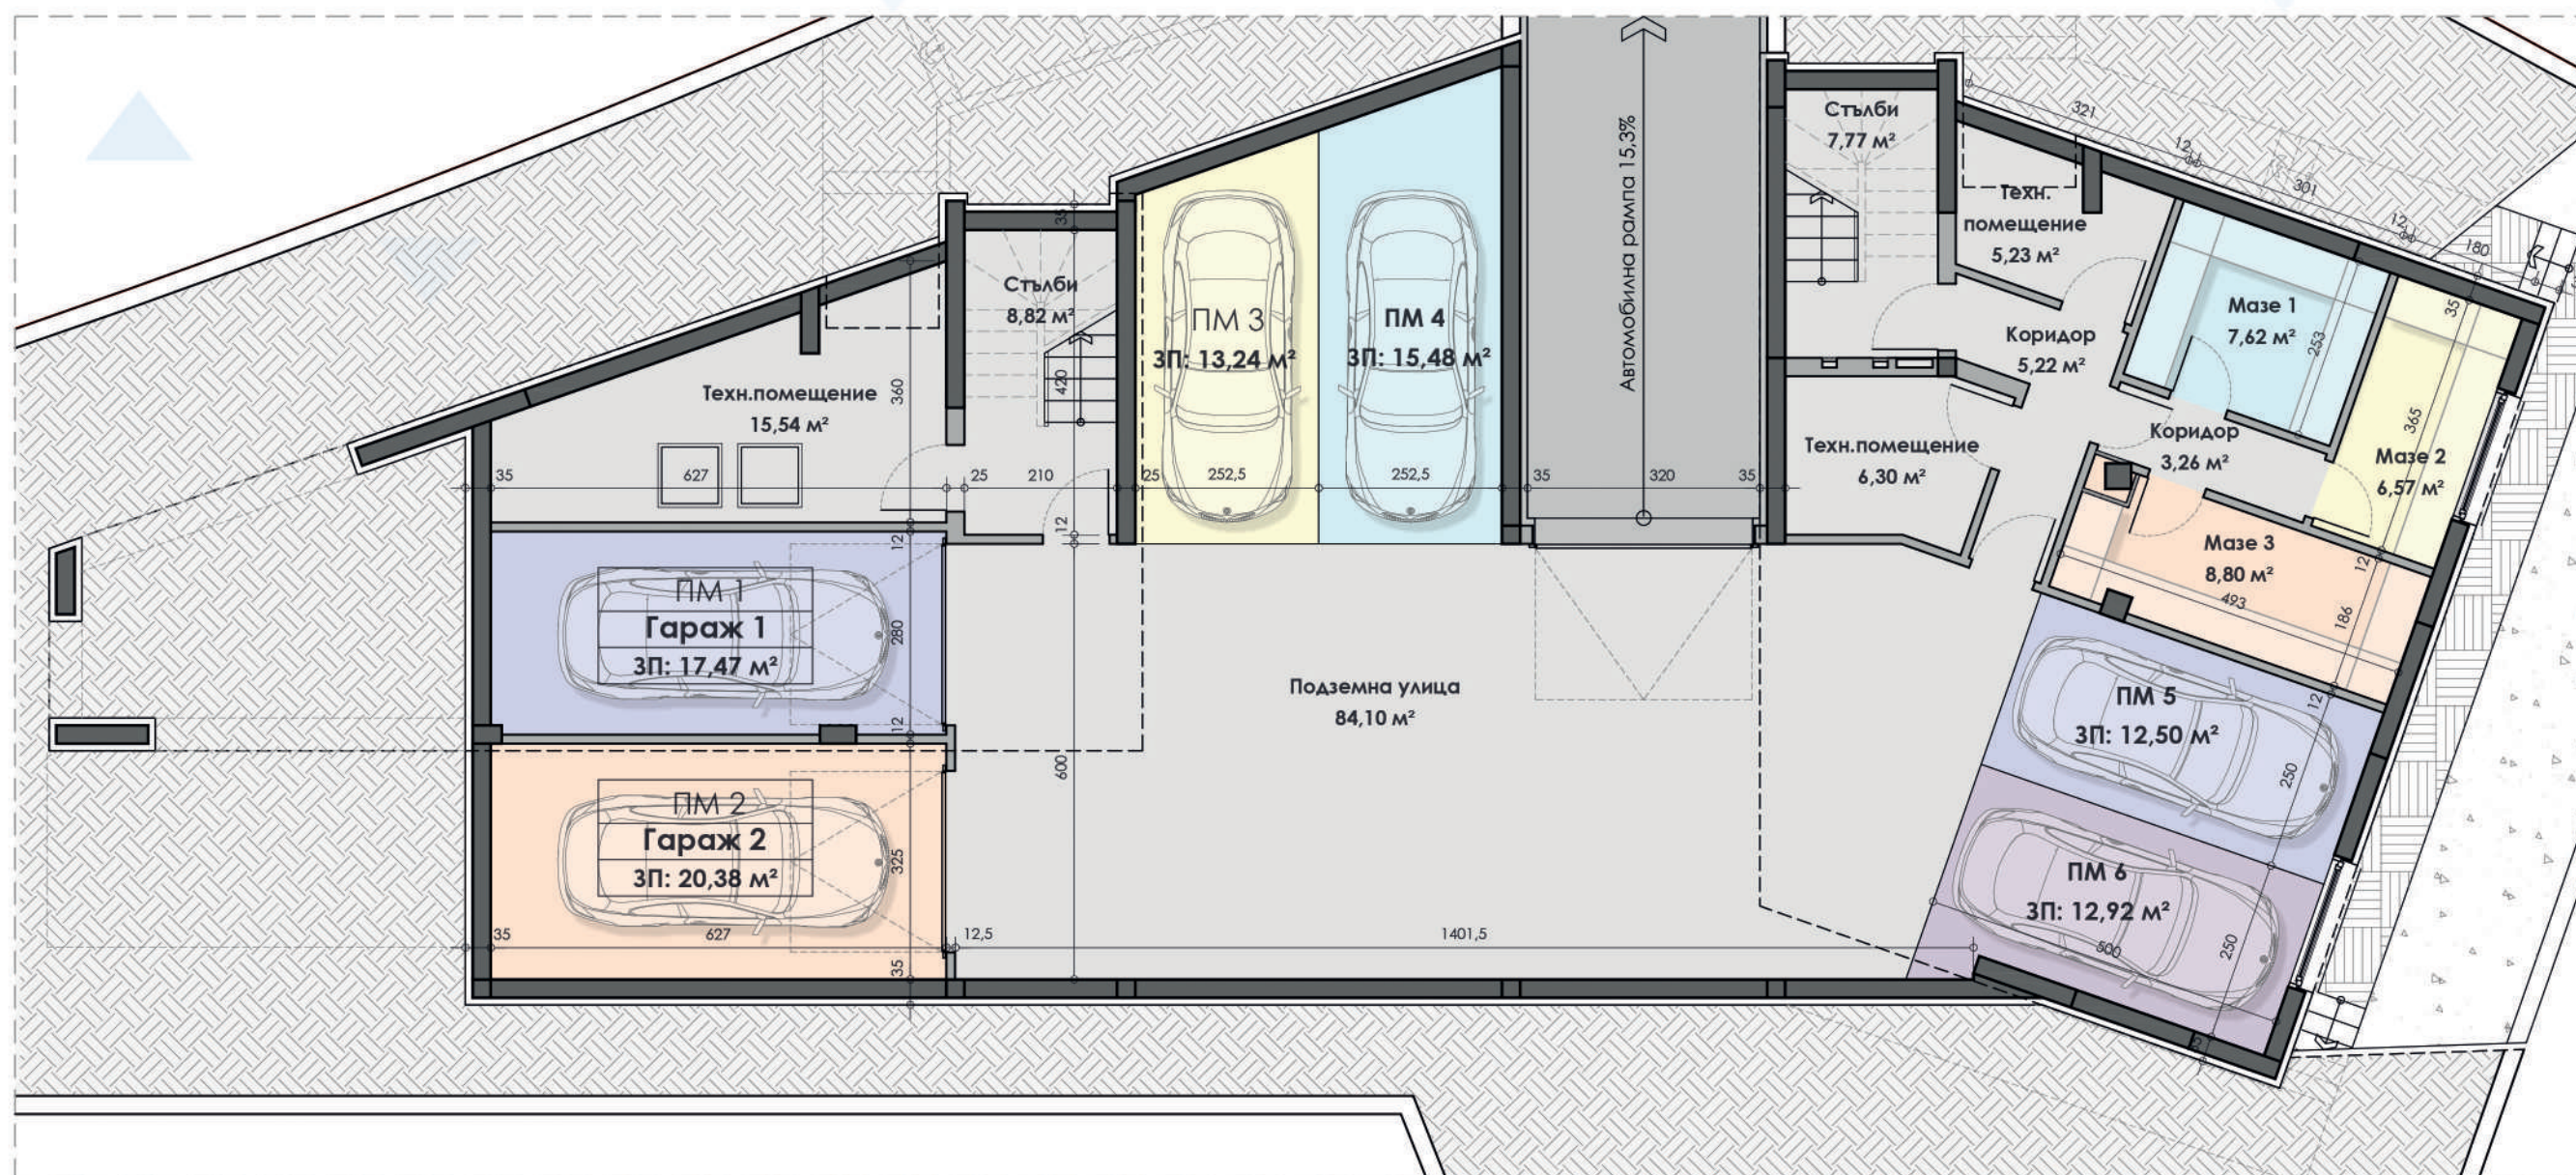

## ПЛОЩИ :

ГАРАЖ 1 - 17,47 m²

ГАРАЖ 2 - 20,38 m²

МАЗЕ 1 - 7,62 m²

МАЗЕ 2 - 6,57 m²

МАЗЕ 3 - 8,80 m²


# ЖИЛИЩНИ СГРАДИ С ПОДЗЕМЕН ГАРАЖ В М. "ДУПКИТЕ", ГР. СОФИЯ

УПИ X - 3287,3290,3296,3297,3298, КВ. 14



## ПЛАН ЕТАЖ 1 - ПАРТЕР

МАЩАБ 1:100

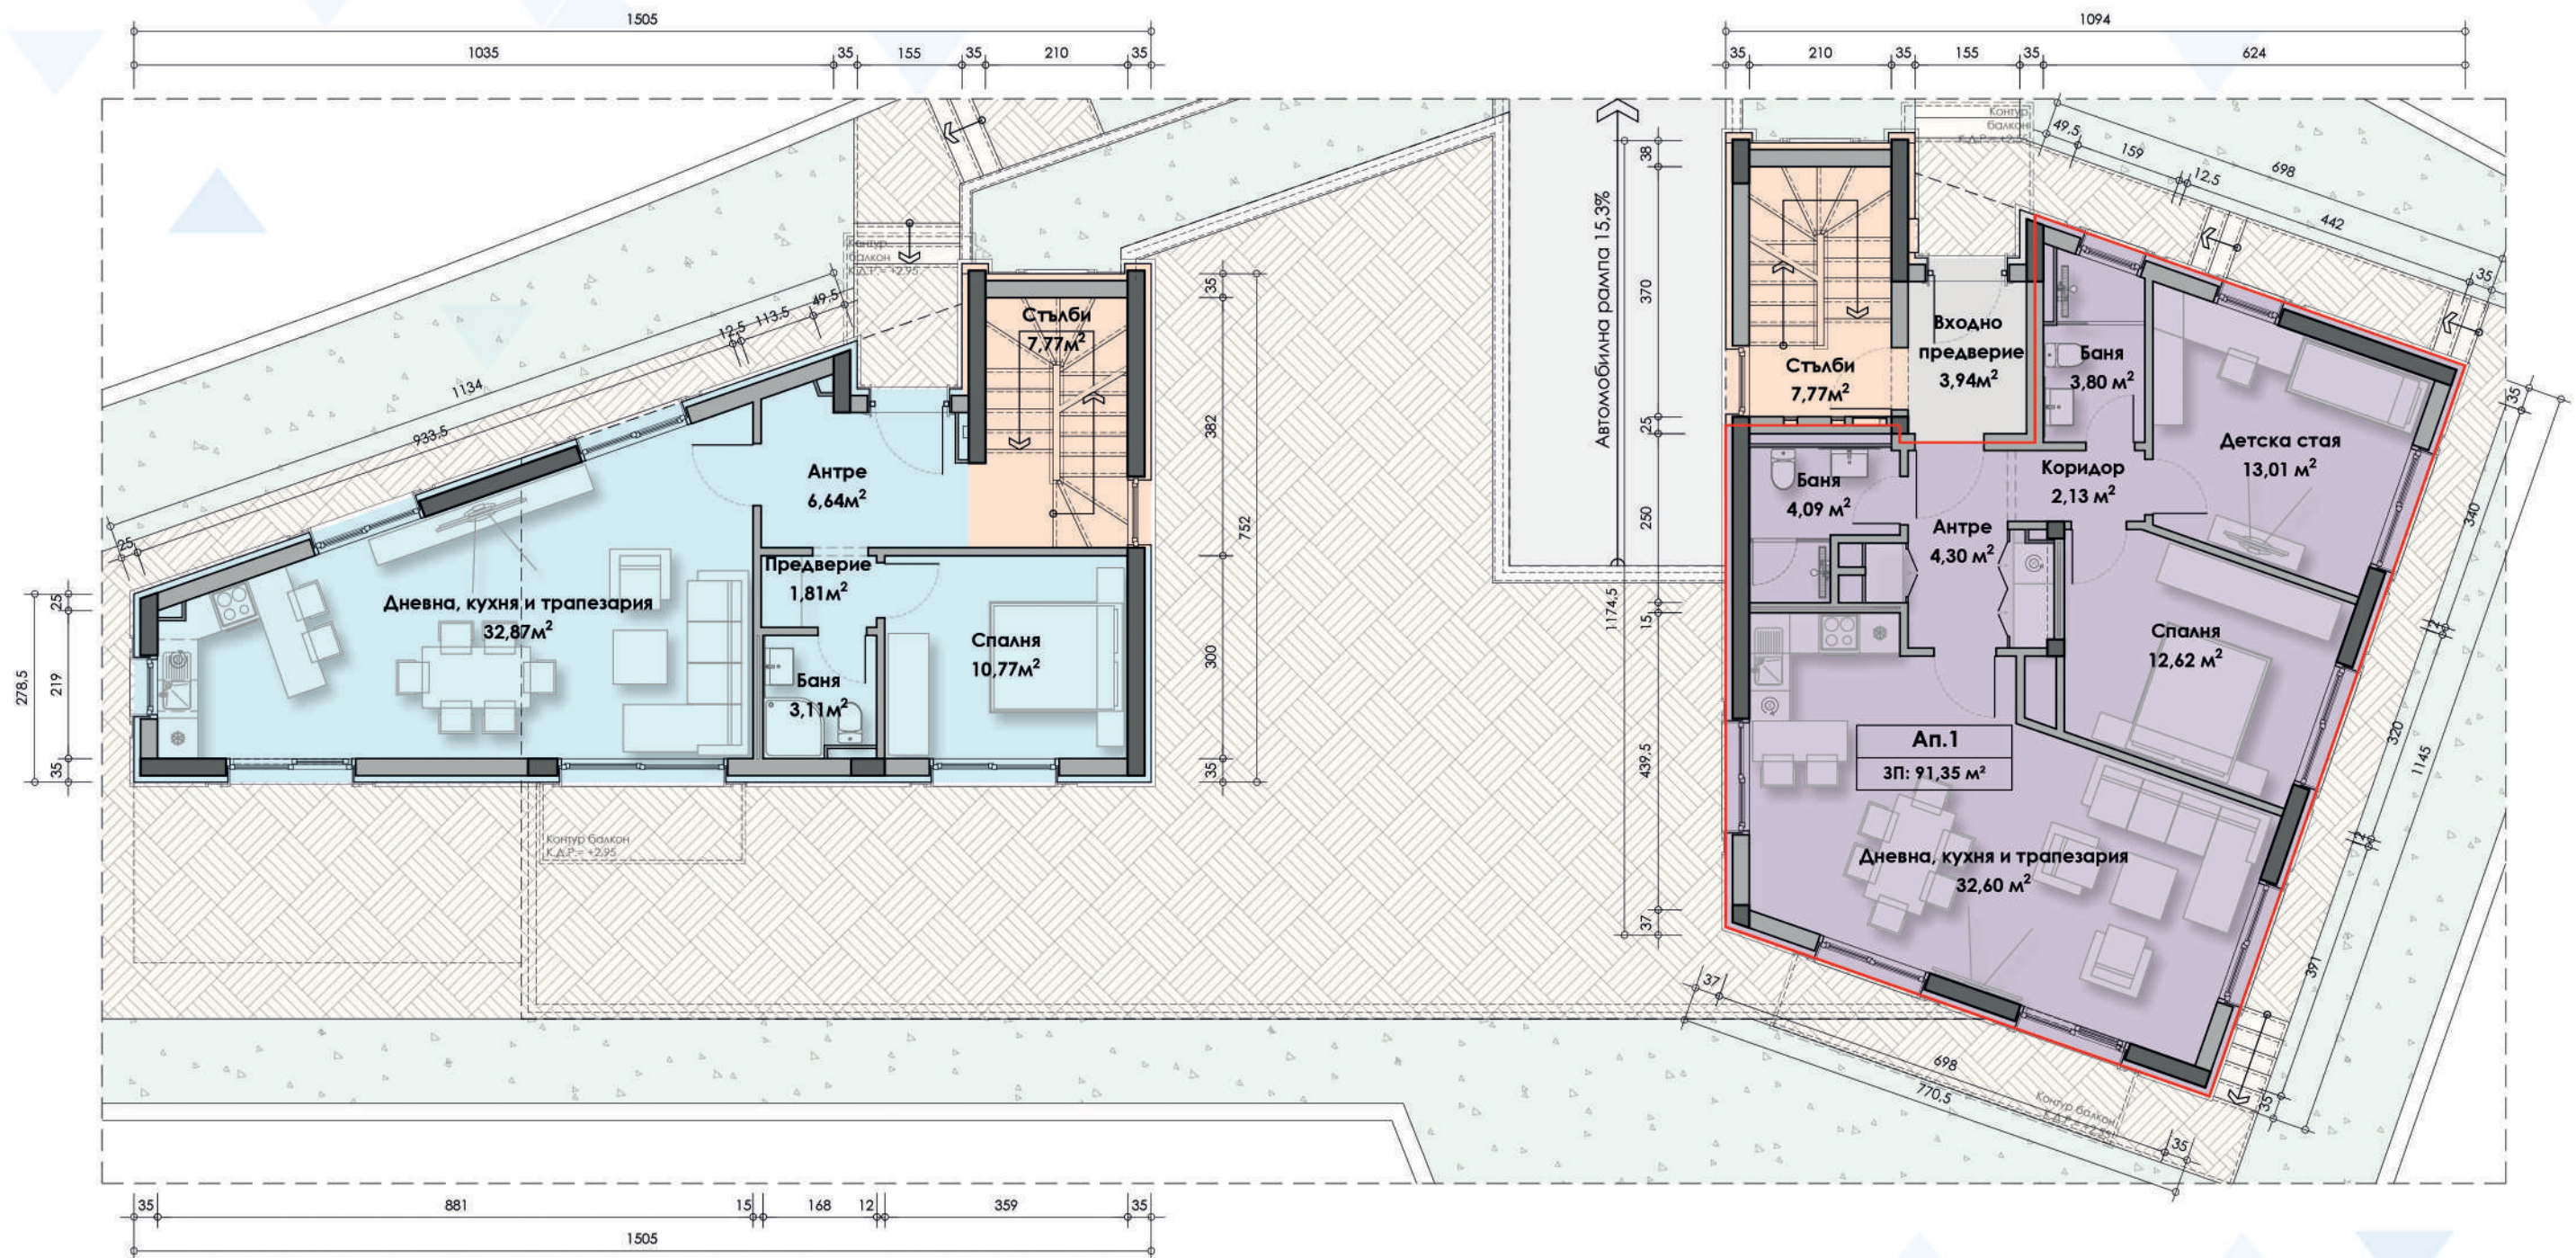


# ЖИЛИЩНИ СГРАДИ С ПОДЗЕМЕН ГАРАЖ В М. "ДУПКИТЕ", ГР. СОФИЯ

УПИ X - 3287,3290,3296,3297,3298, КВ. 14




ПЛАН ЕТАЖ 2

МАЩАБ 1:100

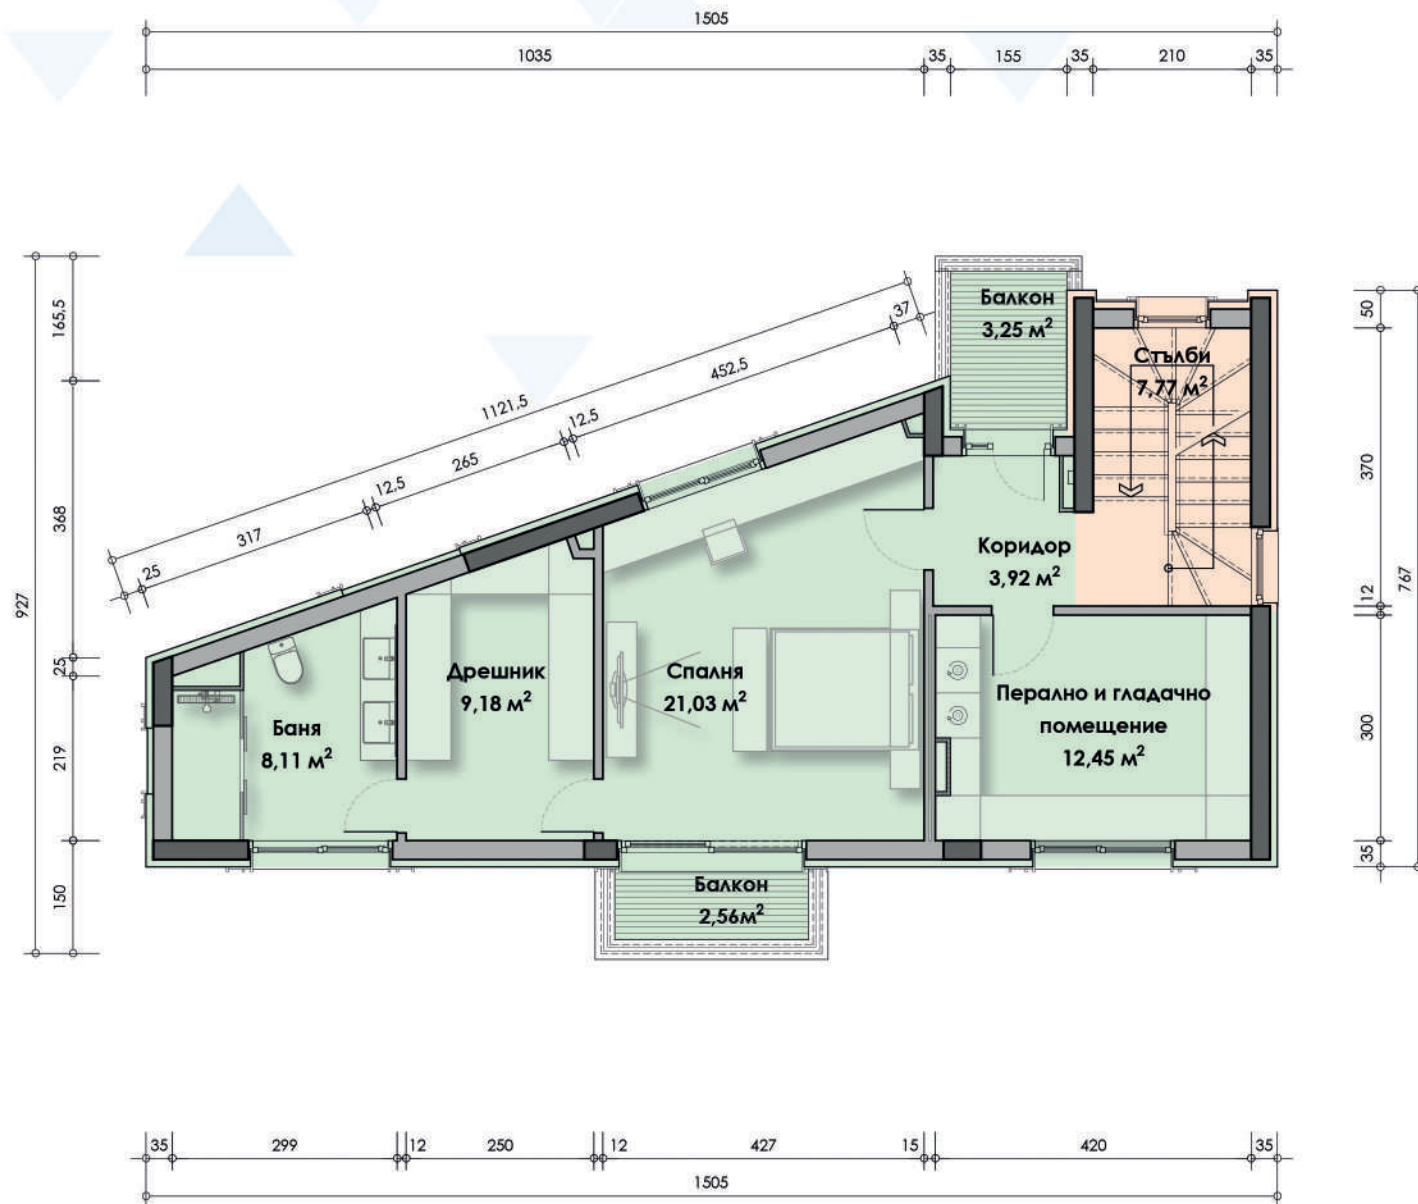

КЪЩА "А"  
ЗП: 87,71 м²

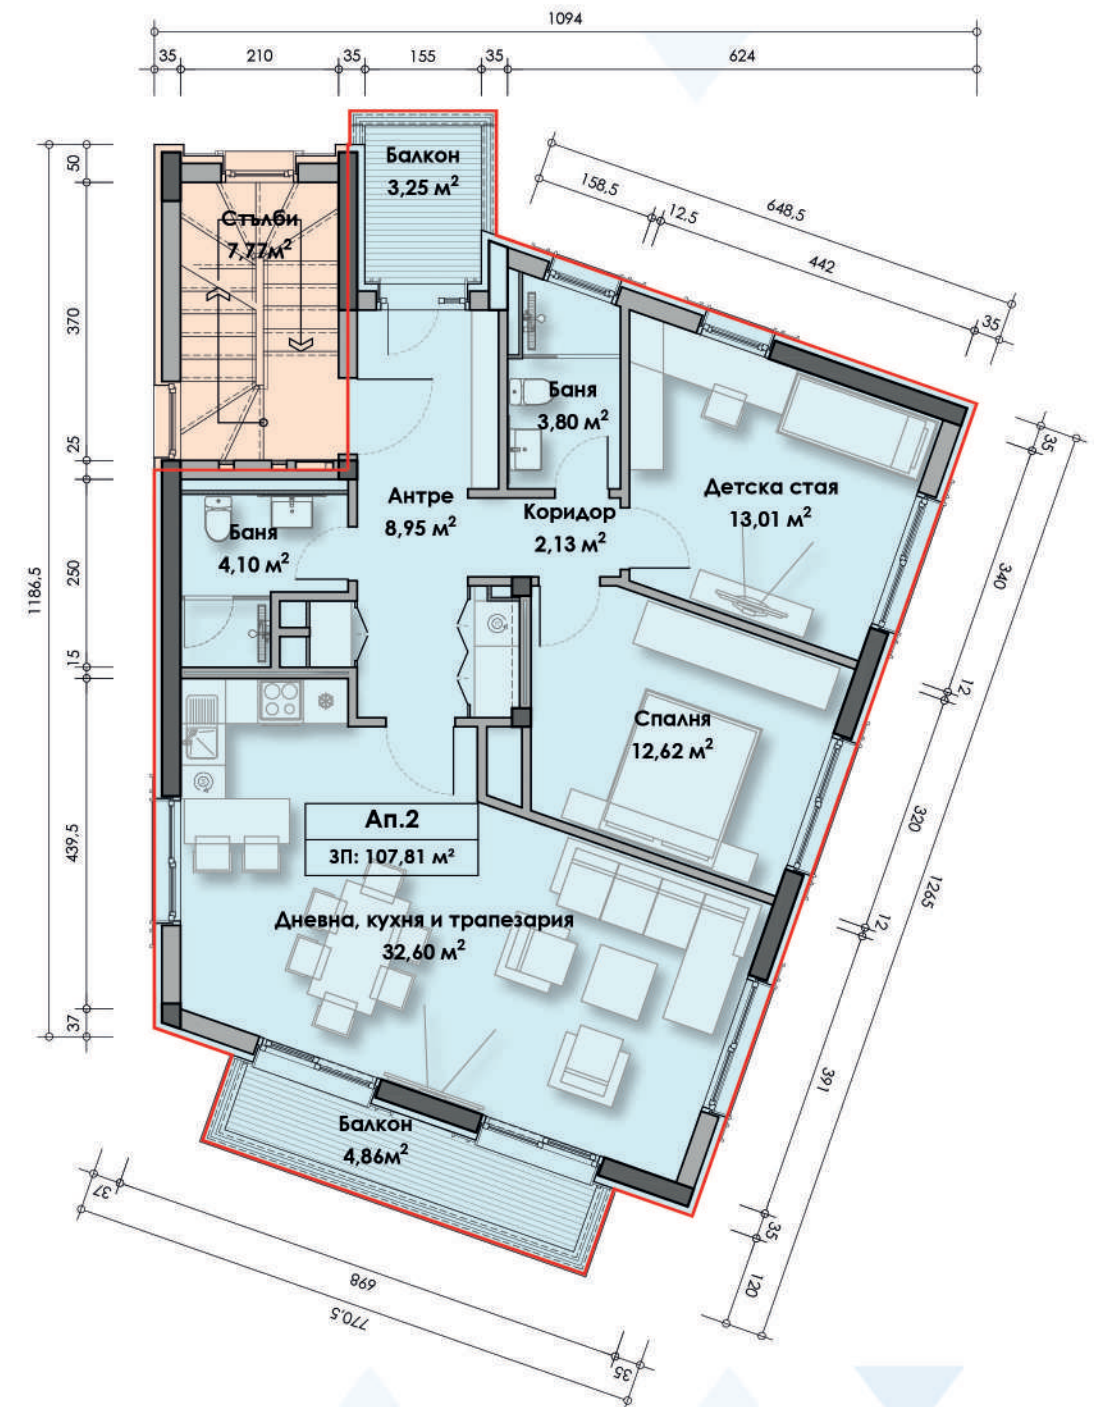



КЪЩА "Б"  
ЗП: 118,71 м²

# ЖИЛИЩНИ СГРАДИ С ПОДЗЕМЕН ГАРАЖ В М. "ДУПКИТЕ", ГР. СОФИЯ

УПИ X - 3287,3290,3296,3297,3298, КВ. 14

ПЛАН ЕТАЖ 3

МАЩАБ 1:100

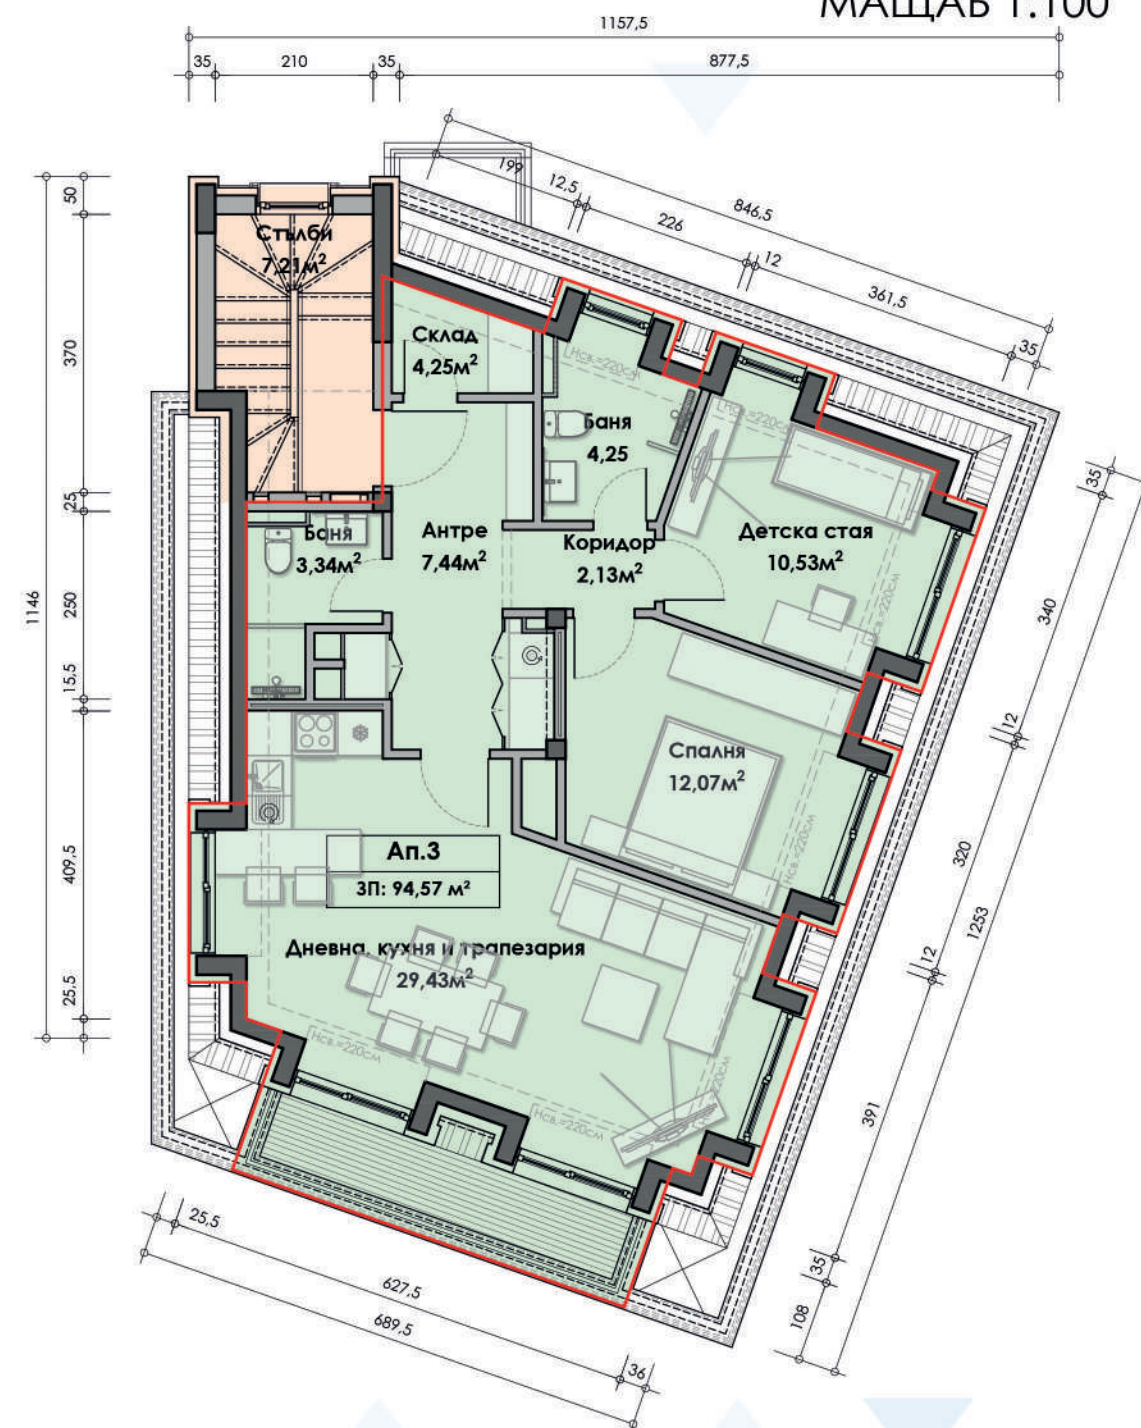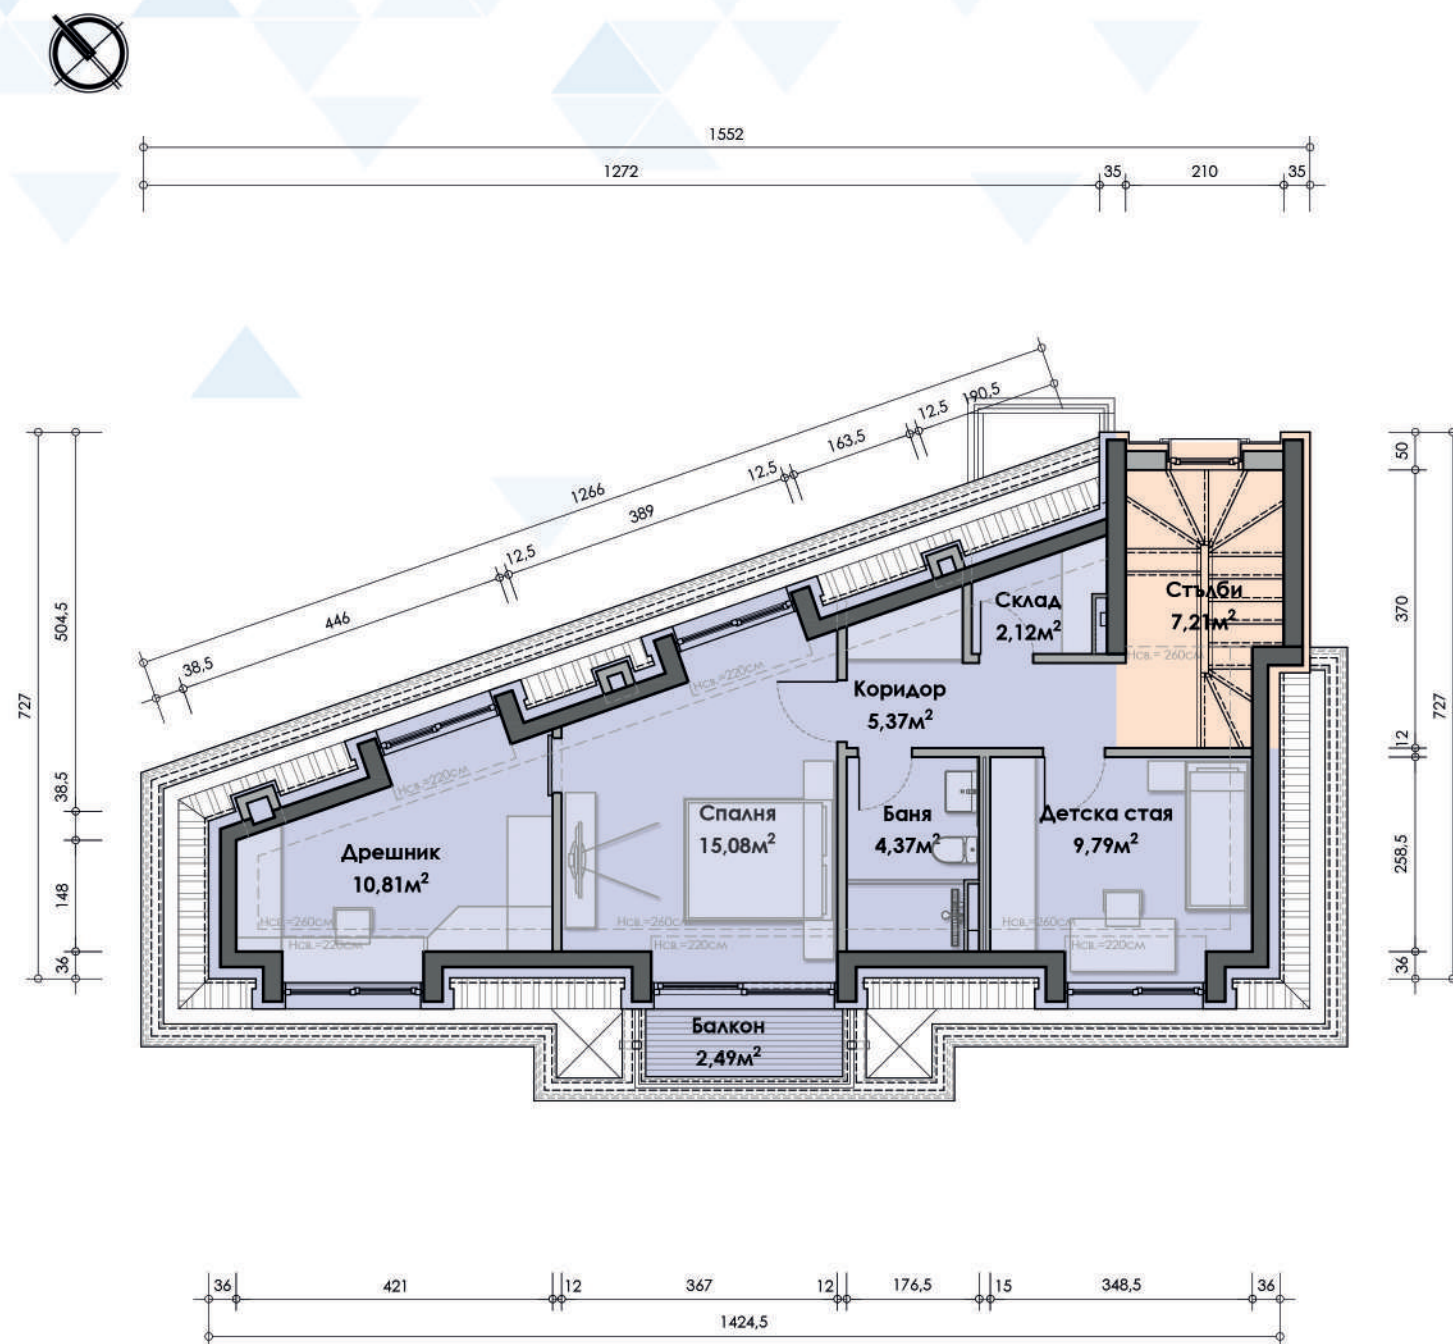

# ЖИЛИЩНИ СГРАДИ С ПОДЗЕМЕН ГАРАЖ В М. "ДУПКИТЕ", ГР. СОФИЯ

УПИ X - 3287,3290,3296,3297,3298, КВ. 14

ФОТОРЕАЛИСТИЧНО ИЗОБРАЖЕНИЕ



# ЖИЛИЩНИ СГРАДИ С ПОДЗЕМЕН ГАРАЖ В М. "ДУПКИТЕ", ГР. СОФИЯ

УПИ X - 3287,3290,3296,3297,3298, КВ. 14

ФОТОРЕАЛИСТИЧНО ИЗОБРАЖЕНИЕ



# ЖИЛИЩНИ СГРАДИ С ПОДЗЕМЕН ГАРАЖ В М. "ДУПКИТЕ", ГР. СОФИЯ

УПИ X - 3287,3290,3296,3297,3298, КВ. 14

ФОТОРЕАЛИСТИЧНО ИЗОБРАЖЕНИЕ



# ЖИЛИЩНИ СГРАДИ С ПОДЗЕМЕН ГАРАЖ В М. "ДУПКИТЕ", ГР. СОФИЯ

УПИ X - 3287,3290,3296,3297,3298, КВ. 14

ФОТОРЕАЛИСТИЧНО ИЗОБРАЖЕНИЕ

